
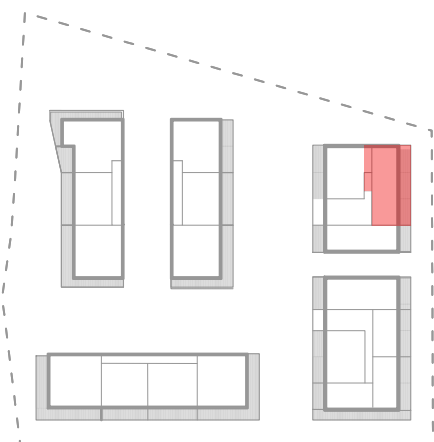


3. KAT - STAN D302

	površina m2	koef. *	NETTO m2
1 Dnevni boravak / blagovaonica	39,51	1,00	39,51
2 Kuhinja	5,17	1,00	5,17
3 Spremište	2,70	1,00	2,70
4 Ulaz	6,22	1,00	6,22
5 Spremište	1,11	1,00	1,11
6 wc	3,93	1,00	3,93
7 Hodnik	6,25	1,00	6,25
8 Soba	10,79	1,00	10,79
9 Kupaonica	4,90	1,00	4,90
10 Soba	14,76	1,00	14,76
11 Soba	16,50	1,00	16,50
12 Kupaonica	4,48	1,00	4,48
13 Natkrivena Terasa	46,20	0,50	23,10
14 Krovna Terasa	163,00	0,25	40,75
15 GPM 151 i 152	40,74	0,50	20,37
UKUPNO:	366,26		200,54

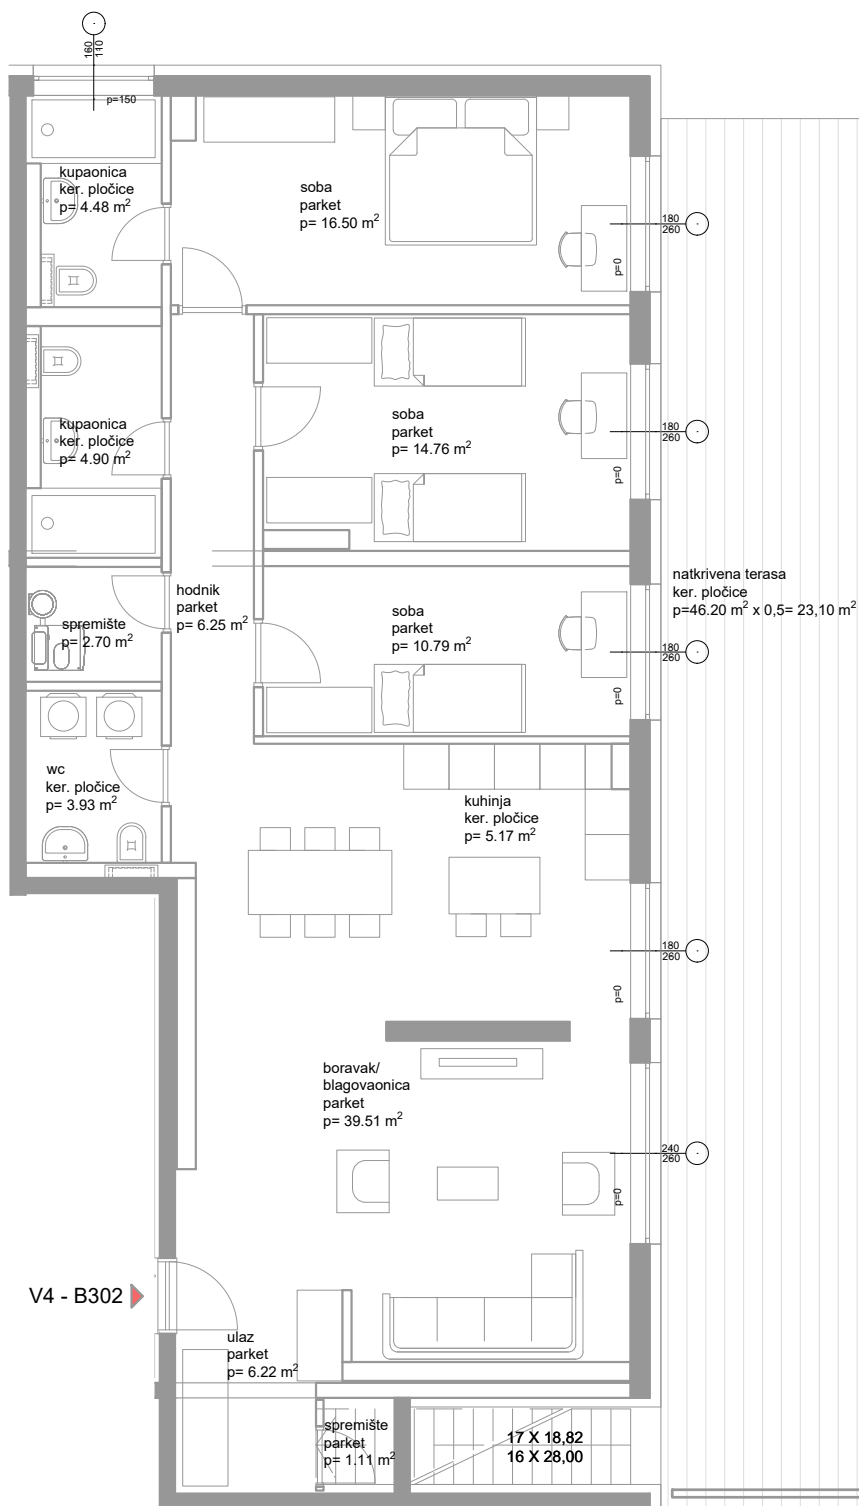

V4 - B302

Širina zidarskog otvora
visina zidarskog otvora



s danom objave ovog nacrtu svi su stanovi i pripadajuće instalacije još u procesu razrade, te može doći do manjih odstupanja u odnosu na prikazano stanje u površini, razmještau prostorija, otvora na pročeljima, instalacijskim vertikalama i slično

0 0.5 1.5 3 5M 1:100



3. KAT - STAN D302

	površina m2	koef. *	NETTO m2
1 Dnevni boravak / blagovaonica	39,51	1,00	39,51
2 Kuhinja	5,17	1,00	5,17
3 Spremište	2,70	1,00	2,70
4 Ulaz	6,22	1,00	6,22
5 Spremište	1,11	1,00	1,11
6 wc	3,93	1,00	3,93
7 Hodnik	6,25	1,00	6,25
8 Soba	10,79	1,00	10,79
9 Kupaonica	4,90	1,00	4,90
10 Soba	14,76	1,00	14,76
11 Soba	16,50	1,00	16,50
12 Kupaonica	4,48	1,00	4,48
13 Natkrivena Terasa	46,20	0,50	23,10
14 Krovna Terasa	163,00	0,25	40,75
15 GPM 151 i 152	40,74	0,50	20,37
UKUPNO:	366,26		200,54

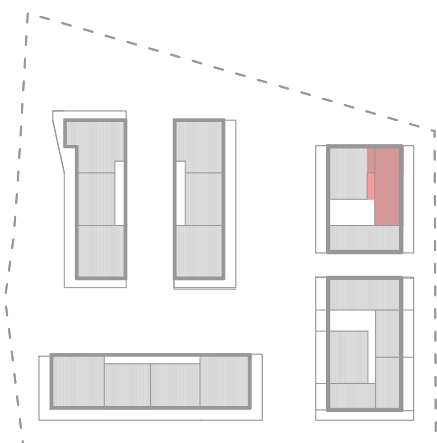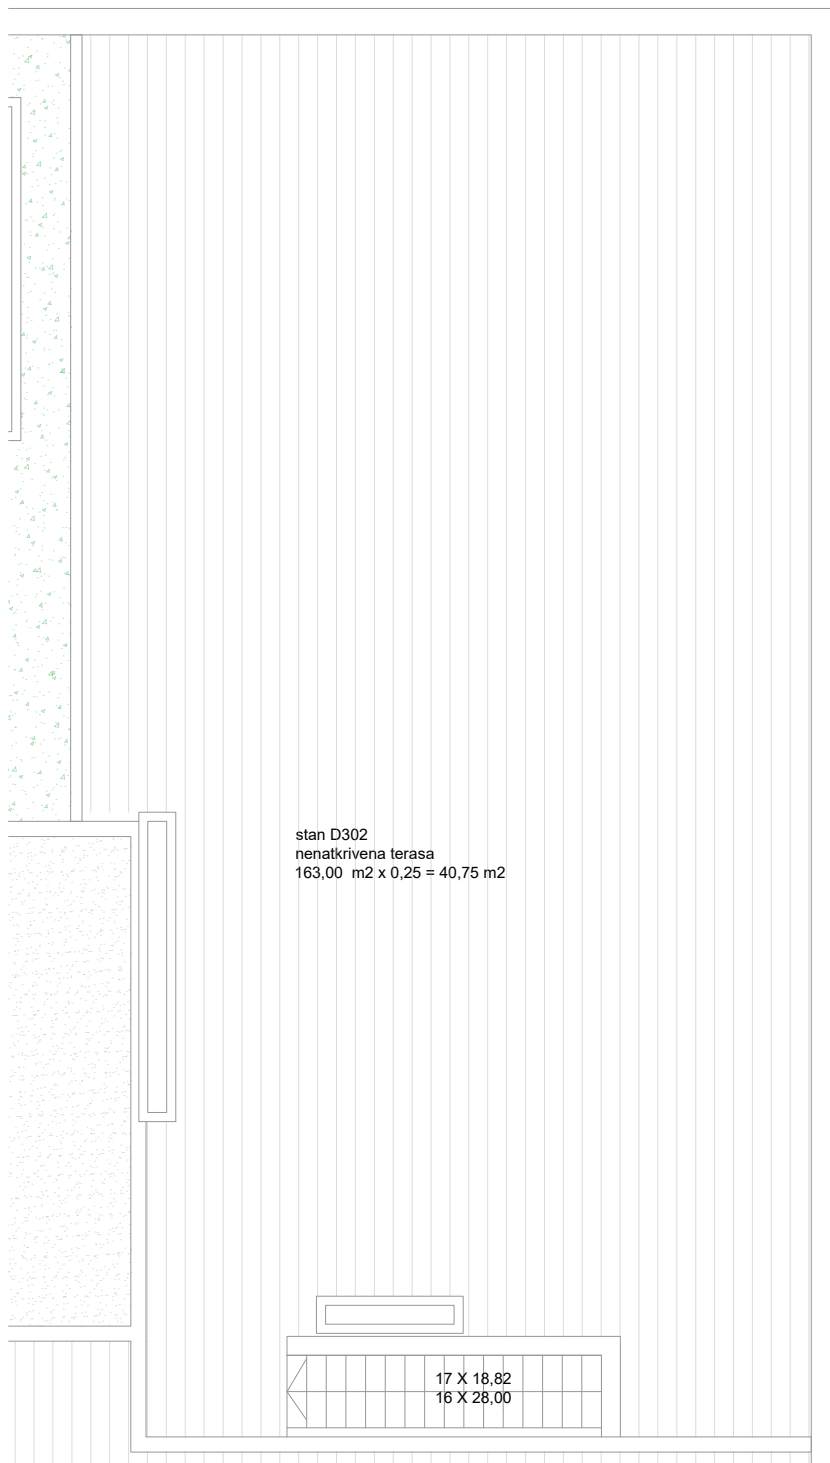

Širina zidarskog otvora
 visina zidarskog otvora



s danom objave ovog nacrtu svi su stanovi i pripadajuće instalacije još u procesu razrade, te može doći do manjih odstupanja u odnosu na prikazano stanje u površini, razmještau prostorija, otvora na pročeljima, instalcijskim vertikalama i slično


0 0.5 1.5 3

5M 1:100



GARAŽNA PARKIRNA MJESTA: V4 - D302

s danom objave ovog nacrtu svi su stanovi i pripadajuće instalacije još u procesu razrade, te može doći do manjih odstupanja u odnosu na prikazano stanje u površini, razmještau prostorija, otvora na pročeljima, instalacijskim vertikalama i slično

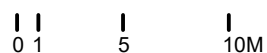

Širina zidarskog otvora
visina zidarskog otvora

