
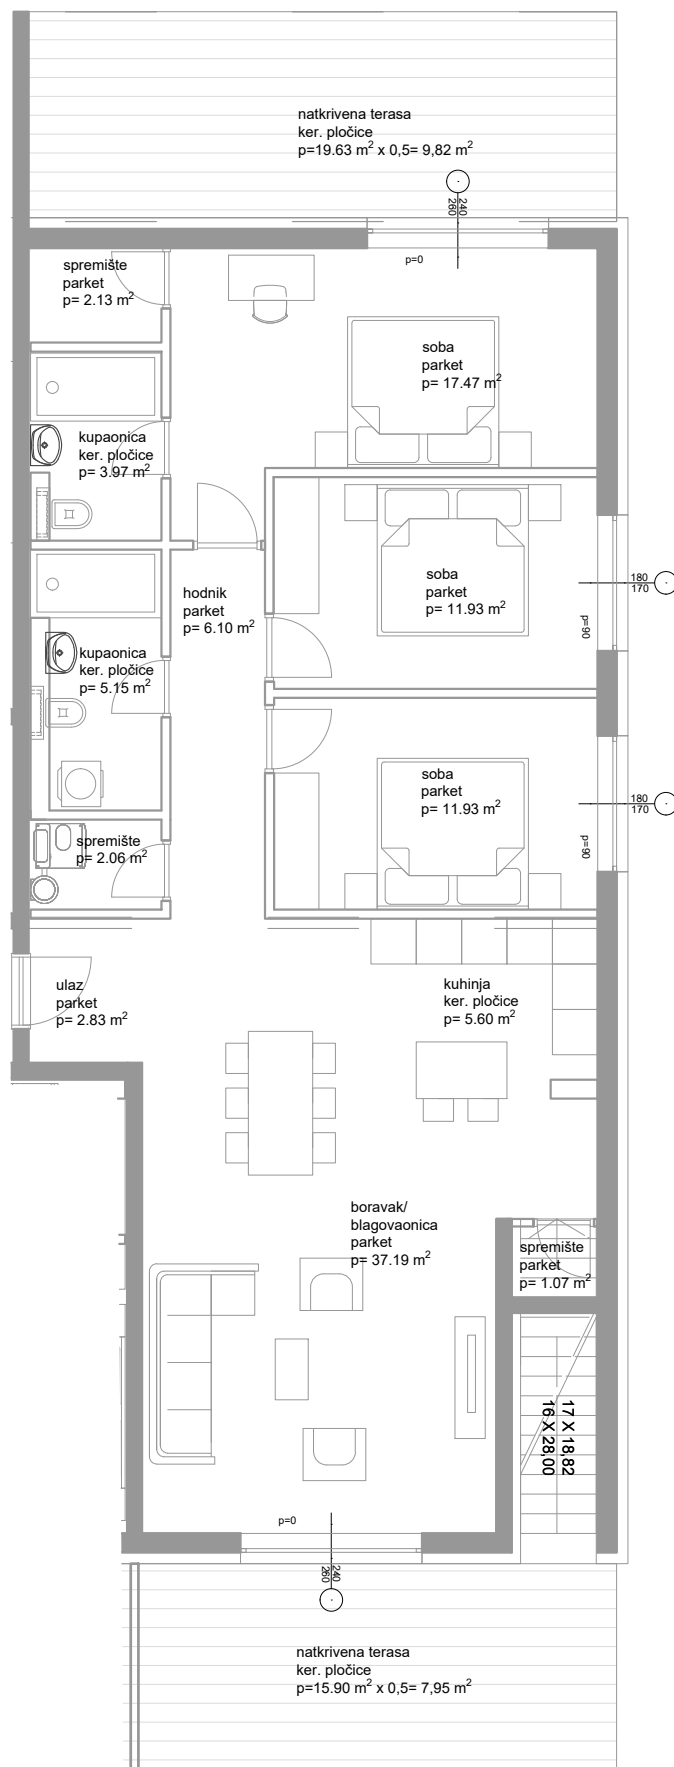


3. KAT - STAN E301

	površina m2	koef. *	NETTO m2
1 Dnevni boravak / blagovaonica	37,19	1,00	37,19
2 Kuhinja	5,60	1,00	5,60
3 Spremište	1,07	1,00	1,07
4 Ulaz	2,83	1,00	2,83
5 Hodnik	6,10	1,00	6,10
6 Soba	11,93	1,00	11,93
7 Soba	11,93	1,00	11,93
8 Hidortank	2,06	1,00	2,06
9 Kupaonica	5,15	1,00	5,15
10 Soba	17,47	1,00	17,47
11 Kupaonica	3,97	1,00	3,97
12 Spremište	2,13	1,00	2,13
13 Natkrivena Terasa	19,63	0,50	9,82
14 Natkrivena Terasa	15,90	0,50	7,95
15 Krovna Terasa	134,77	0,25	33,69
16 GPM 155 i 156	40,74	0,50	20,37
UKUPNO:	318,47		179,26

V4 - E301

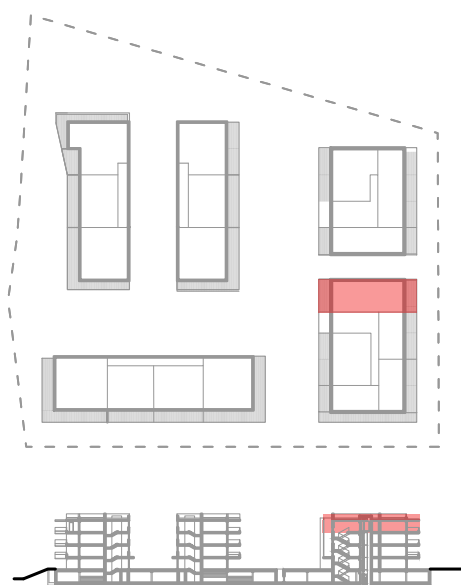

Širina zidarskog otvora
visina zidarskog otvora

s danom objave ovog nacrtu svi su stanovi i pripadajuće instalacije još u procesu razrade, te može doći do manjih odstupanja u odnosu na prikazano stanje u površini, razmještu prostorija, otvora na pročeljima, instalcijskim vertikalama i slično


0 0.5 1.5 3 5M 1:100



3. KAT - STAN E301

	površina m2	koef. *	NETTO m2
1 Dnevni boravak / blagovaonica	37,19	1,00	37,19
2 Kuhinja	5,60	1,00	5,60
3 Spremište	1,07	1,00	1,07
4 Ulaz	2,83	1,00	2,83
5 Hodnik	6,10	1,00	6,10
6 Soba	11,93	1,00	11,93
7 Soba	11,93	1,00	11,93
8 Hidortank	2,06	1,00	2,06
9 Kupaonica	5,15	1,00	5,15
10 Soba	17,47	1,00	17,47
11 Kupaonica	3,97	1,00	3,97
12 Spremište	2,13	1,00	2,13
13 Natkrivena Terasa	19,63	0,50	9,82
14 Natkrivena Terasa	15,90	0,50	7,95
15 Krovna Terasa	134,77	0,25	33,69
16 GPM 155 i 156	40,74	0,50	20,37
UKUPNO:	318,47		179,26

stan E301
nenatkrivena terasa
134,77 m2 x 0,25 = 33,69 m2

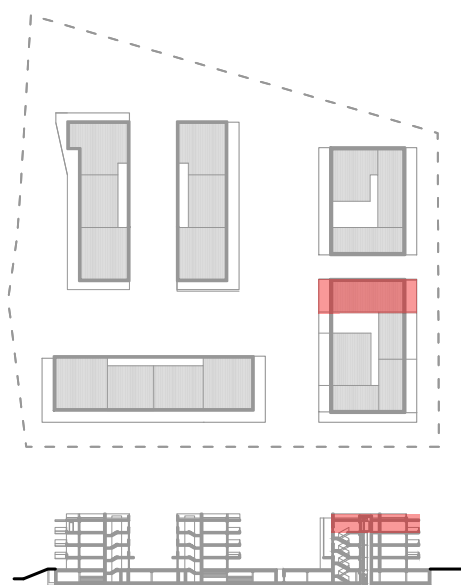

Širina zidarskog otvora
visina zidarskog otvora

s danom objave ovog nacrtu svi su stanovi i pripadajuće instalacije još u procesu razrade, te može doći do manjih odstupanja u odnosu na prikazano stanje u površini, razmještau prostorija, otvora na pročeljima, instalcijskim vertikalama i slično

0 0.5 1.5 3

5M 1:100





GARAŽNA PARKIRNA MJESTA: V4 - E301

s danom objave ovog nacrtu svi su stanovi i pripadajuće instalacije još u procesu razrade, te može doći do manjih odstupanja u odnosu na prikazano stanje u površini, razmještau prostorija, otvora na pročeljima, instalacijskim vertikalama i slično

0 1 5 10M

Širina zidarskog otvora
 visina zidarskog otvora

