



3. KAT - STAN E302			
	površina m2	koef. *	NETTO m2
1 Dnevni boravak / blagovaonica	26,18	1,00	26,18
2 Kuhinja	5,72	1,00	5,72
3 Spremište	0,97	1,00	0,97
4 Kupaonica	5,43	1,00	5,43
5 Hodnik	15,28	1,00	15,28
6 Soba	12,33	1,00	12,33
7 Soba	12,51	1,00	12,51
8 Soba	15,81	1,00	15,81
9 Kupaonica	2,97	1,00	2,97
10 Natkrivena Terasa	48,15	0,50	24,08
11 Krovna Terasa	144,36	0,25	36,09
12 GPM 167 i 168	40,74	0,50	20,37
UKUPNO:	330,45		177,74

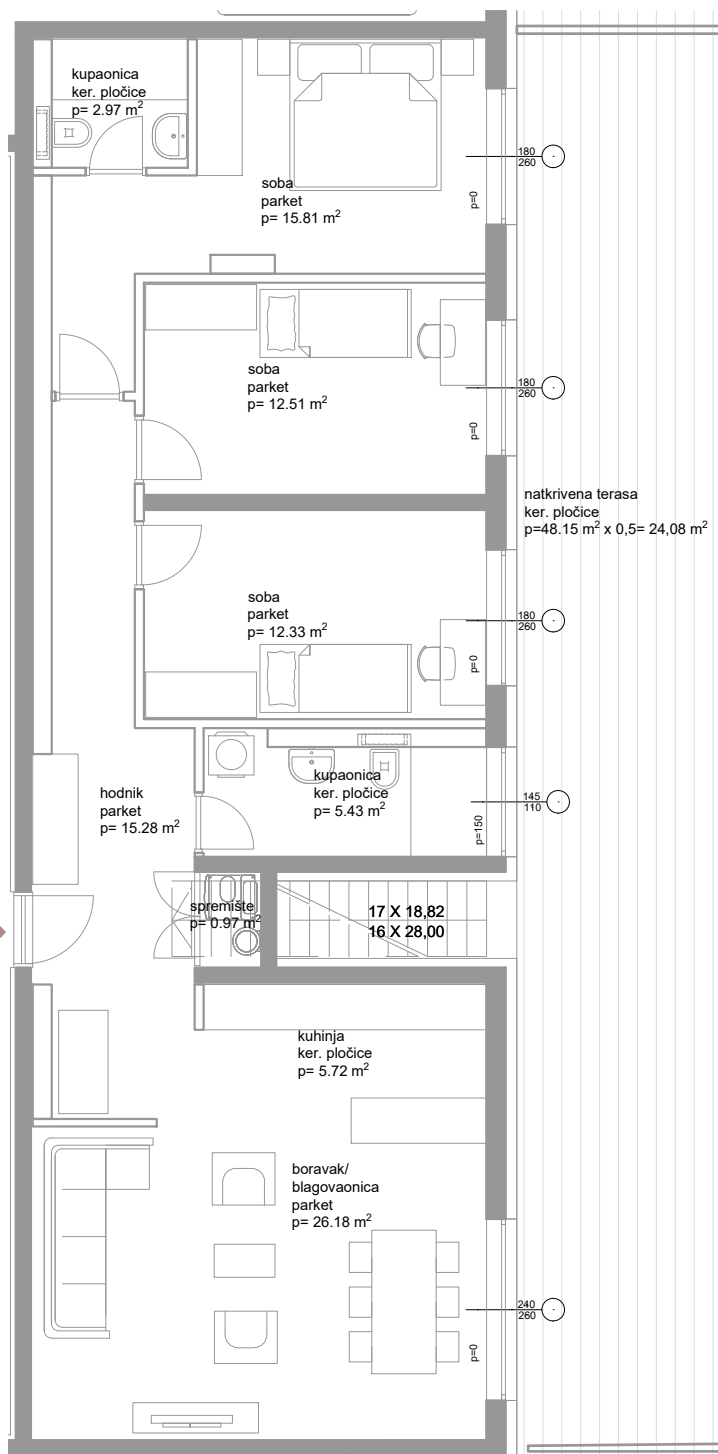

V4 - E302

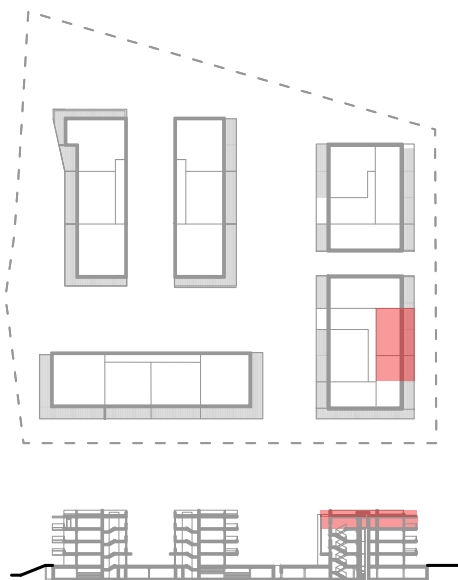

Širina zidarskog otvora
visina zidarskog otvora

s danom objave ovog nacrtu svi su stanovi i pripadajuće instalacije još u procesu razrade, te može doći do manjih odstupanja u odnosu na prikazano stanje u površini, razmještau prostorija, otvora na pročeljima, instalacijskim vertikalama i slično

0 0.5 1.5 3 5M 1:100





3. KAT - STAN E302

	površina m2	koef. *	NETTO m2
1 Dnevni boravak / blagovaonica	26,18	1,00	26,18
2 Kuhinja	5,72	1,00	5,72
3 Spremište	0,97	1,00	0,97
4 Kupaonica	5,43	1,00	5,43
5 Hodnik	15,28	1,00	15,28
6 Soba	12,33	1,00	12,33
7 Soba	12,51	1,00	12,51
8 Soba	15,81	1,00	15,81
9 Kupaonica	2,97	1,00	2,97

10 Natkrivena Terasa	48,15	0,50	24,08
11 Krovna Terasa	144,36	0,25	36,09
12 GPM 167 i 168	40,74	0,50	20,37

UKUPNO: 330,45 177,74

stan E302
nenatkrivena terasa
144,36 m2 x 0,25 = 36,09 m2

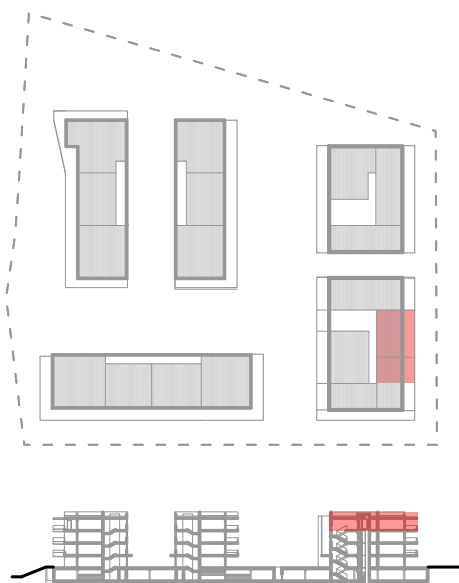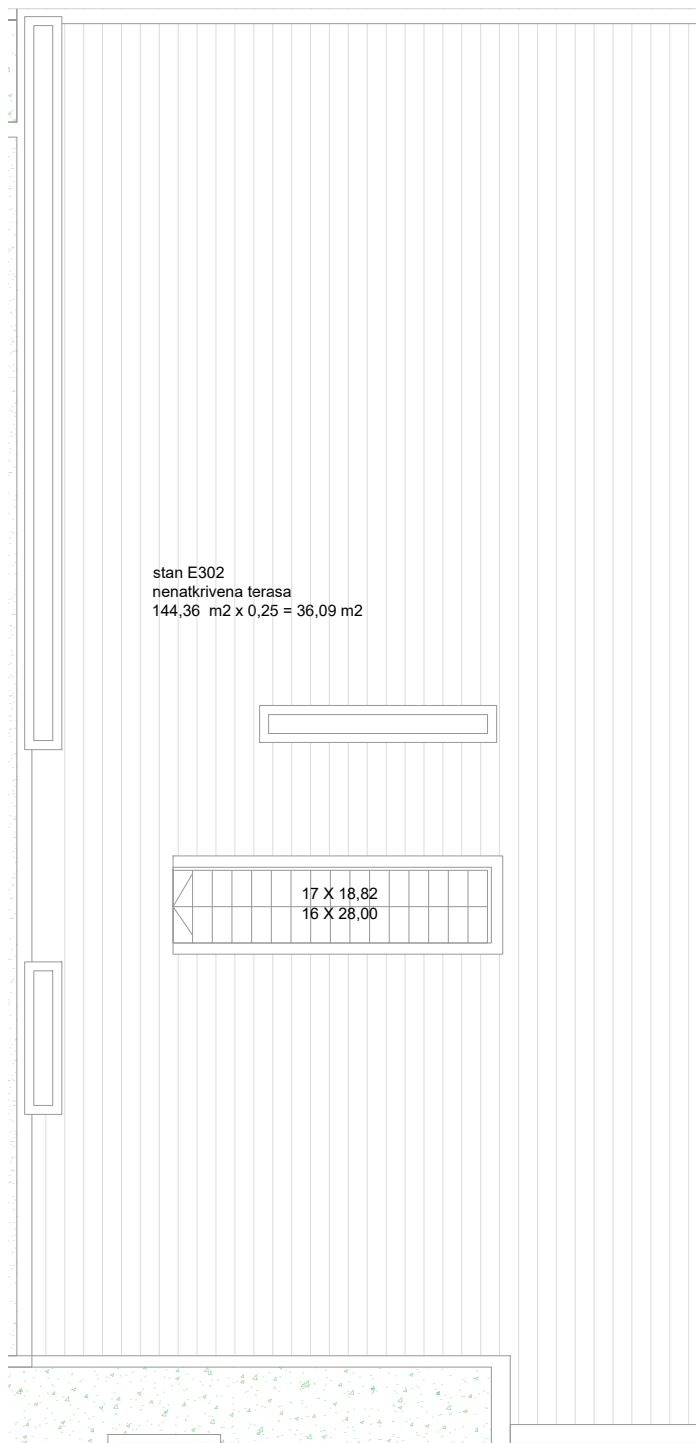

Širina zidarskog otvora
visina zidarskog otvora

s danom objave ovog nacrtu svi su stanovi i pripadajuće instalacije još u procesu razrade, te može doći do manjih odstupanja u odnosu na prikazano stanje u površini, razmještau prostorija, otvora na pročeljima, instalacijskim vertikalama i slično

0 0.5 1.5 3


5M 1:100





GARAŽNA PARKIRNA MJESTA: V4 - E302

s danom objave ovog nacrtu svi su stanovi i pripadajuće instalacije još u procesu razrade, te može doći do manjih odstupanja u odnosu na prikazano stanje u površini, razmještau prostorija, otvora na pročeljima, instalacijskim vertikalama i slično

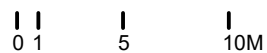

Širina zidarskog otvora
visina zidarskog otvora

