


3.KAT - STAN E303

	površina m2	koef. *	NETTO m2
1 Dnevni boravak / blagovaonica	30,07	1,00	30,07
2 Kuhinja	5,00	1,00	5,00
3 Spremište	1,65	1,00	1,65
4 Hodnik	13,80	1,00	13,80
5 Kupaonica	5,84	1,00	5,84
6 Soba	9,57	1,00	9,57
7 Soba	9,57	1,00	9,57
8 Soba	13,61	1,00	13,61
9 Kupaonica	2,43	1,00	2,43
10 Natkrivena Terasa	92,39	0,50	46,20
11 Krovna Terasa	181,65	0,25	45,41
12 GPM 157 i 158	32,77	0,50	16,39

UKUPNO: 398,35 199,53

V4 - E303

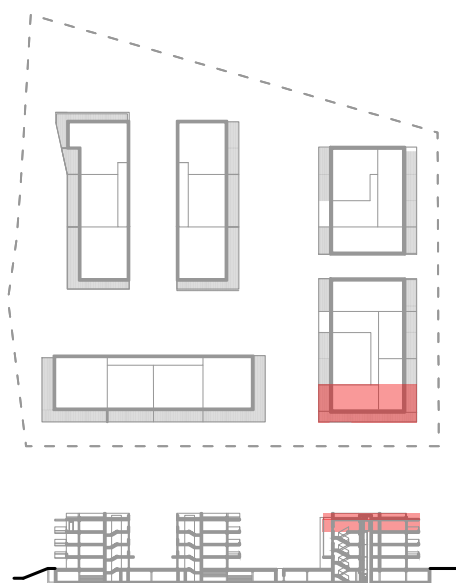


Širina zidarskog otvora
visina zidarskog otvora

s danom objave ovog nacrtu svi su stanovi i pripadajuće instalacije još u procesu razrade, te može doći do manjih odstupanja u odnosu na prikazano stanje u površini, razmještau prostorija, otvora na pročeljima, instalacijskim vertikalama i slično


0 0.5 1.5 3 5M 1:100



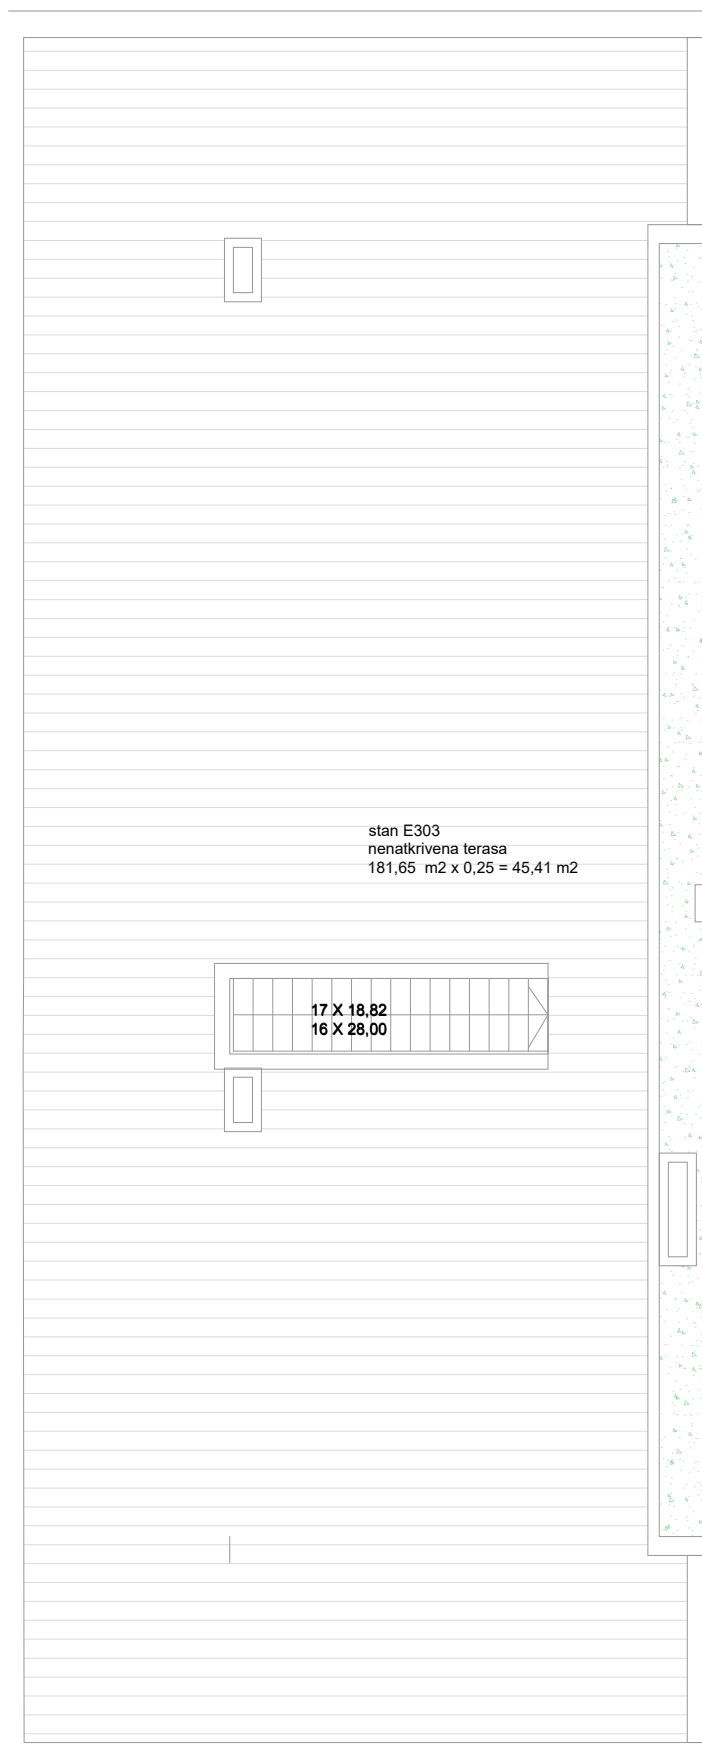

3.KAT - STAN E303

	površina m2	koef. *	NETTO m2
1 Dnevni boravak / blagovaonica	30,07	1,00	30,07
2 Kuhinja	5,00	1,00	5,00
3 Spremište	1,65	1,00	1,65
4 Hodnik	13,80	1,00	13,80
5 Kupaonica	5,84	1,00	5,84
6 Soba	9,57	1,00	9,57
7 Soba	9,57	1,00	9,57
8 Soba	13,61	1,00	13,61
9 Kupaonica	2,43	1,00	2,43
10 Natkrivena Terasa	92,39	0,50	46,20
11 Krovna Terasa	181,65	0,25	45,41
12 GPM 157 i 158	32,77	0,50	16,39
UKUPNO:	398,35		199,53

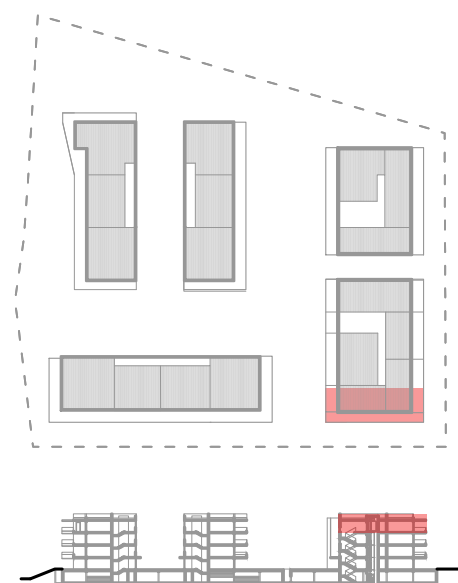

Širina zidarskog otvora
visina zidarskog otvora

s danom objave ovog nacrtu svi su stanovi i pripadajuće instalacije još u procesu razrade, te može doći do manjih odstupanja u odnosu na prikazano stanje u površini, razmještaju prostorija, otvora na pročeljima, instalacijskim vertikalama i slično


0 0.5 1.5 3 5M 1:100





GARAŽNA PARKIRNA MJESTA: V4 - E303

s danom objave ovog nacrtu svi su stanovi i pripadajuće instalacije još u procesu razrade, te može doći do manjih odstupanja u odnosu na prikazano stanje u površini, razmještau prostorija, otvora na pročeljima, instalacijskim vertikalama i slično

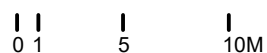

Širina zidarskog otvora
 visina zidarskog otvora

